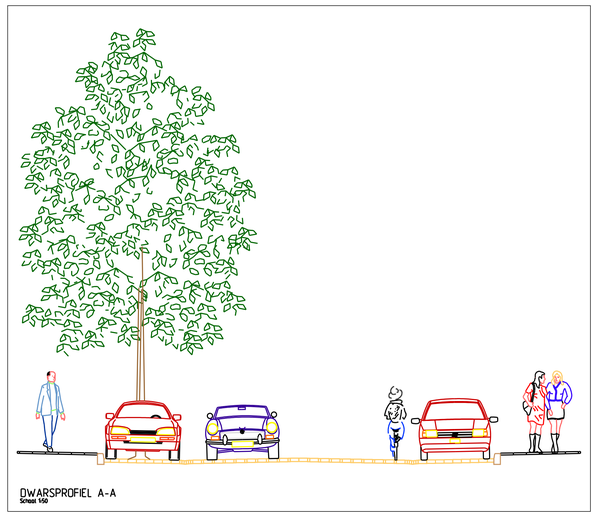

DWARSPROFIEL A-A
Schaal 1:50

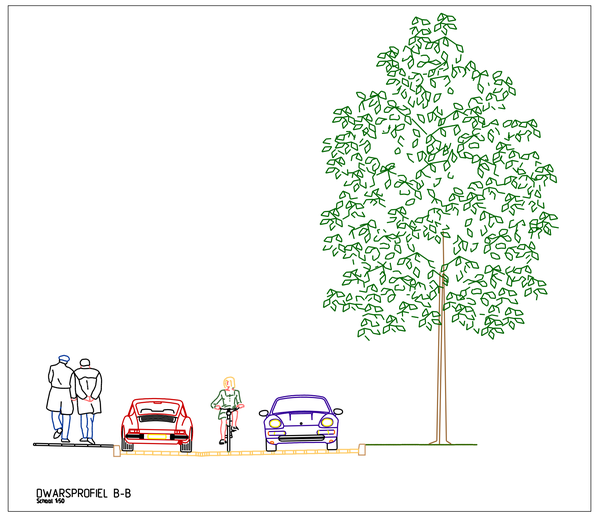

DWARSPROFIEL B-B
Schaal 1:50

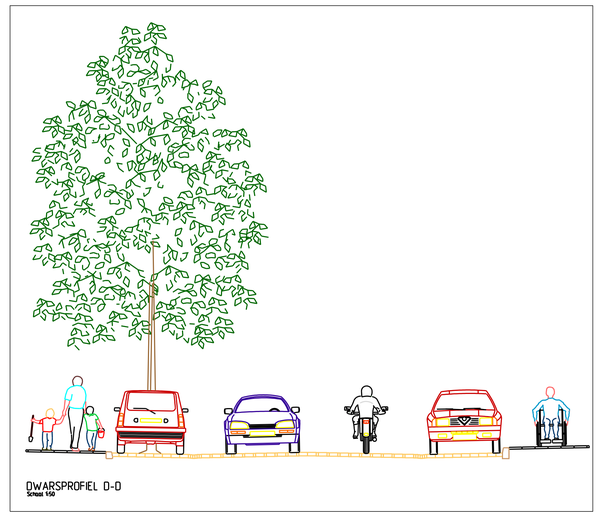

DWARSPROFIEL D-D
Schaal 1:50

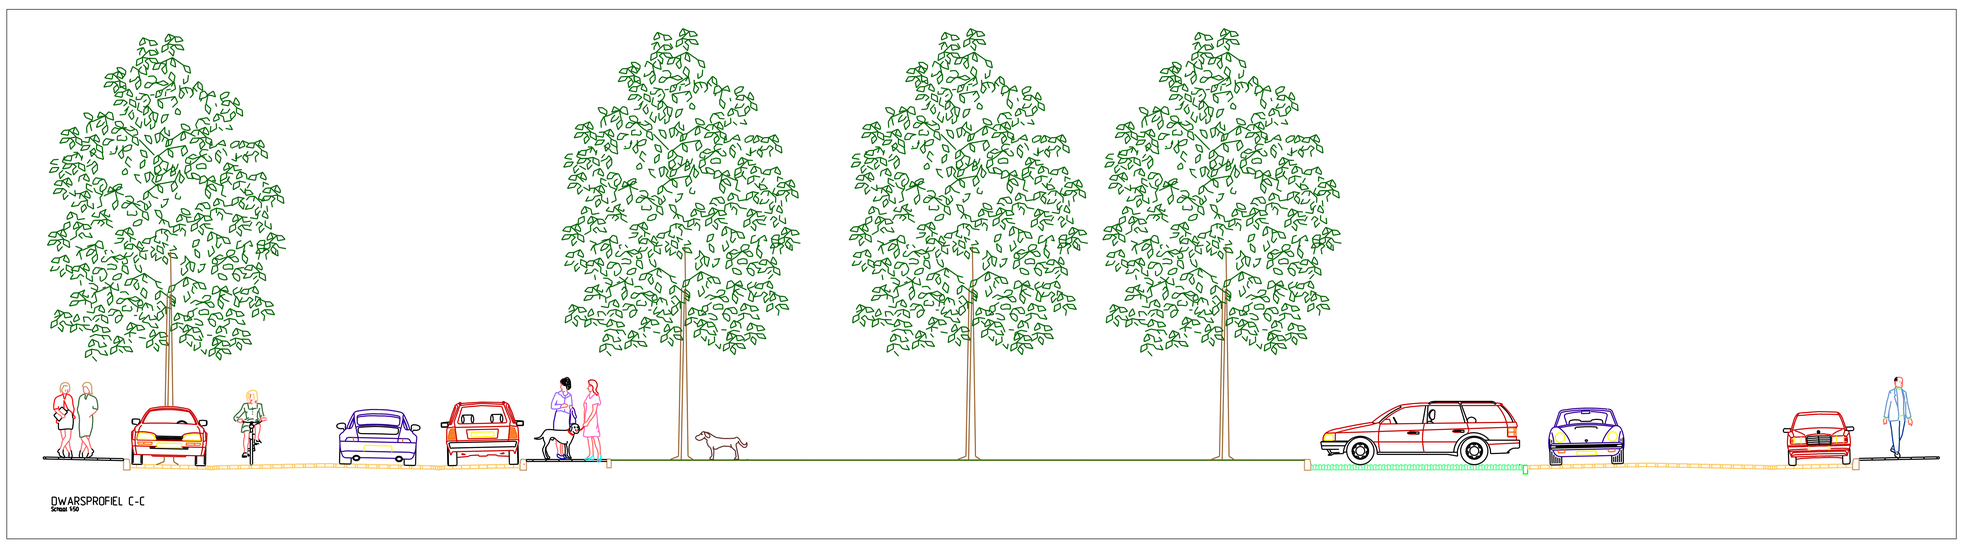

DWARSPROFIEL C-C
Schaal 1:50

E				
D				
C				
B				
A	Eerste uitgave	DvCuijk	MWIL	MWIL	03.OKT.2007
revisie	omschrijving	getek.	gecontr.	accoord.	datum

opdrachtgever
Portaal Vastgoed Ontwikkeling PORTAAL

project
Vernieuwing Willemskwartier Oost
te Nijmegen

omschrijving
Presentatietekening
Dwarsprofielen

HASKONING NEDERLAND B.V.
A COMPANY OF
ROYAL HASKONING
Infrastructuur & Transport
Barbarossastraat 35
Postbus 151
6500 AD Nijmegen
+31 (0)24 328 42 84 Telefoon
+31 (0)24 323 93 46 Fax
info@nijmegen.royalhaskoning.com E-mail
www.royalhaskoning.com Internet

formaat	schaal	fase	projectnummer	tekening nummer
A0	1 : 50	Diversen	9S4420.A0	/ 2323-902